



WASSERBAUVERBAND LYSSBACH
Wasserbauverband Lyssbach
Oberingenieurkreis III
Tiefbauamt des Kantons Bern

Wasserbauplan
Bellage 2.3.2

Gemeinde Schüpfen BE Datum Dossier Dezember 2023
Erfüllungsfähiger Wasserbauverband Lyssbach Revidiert
Projekt-Nr. 13130_102
Gewässernummer 1404 Gez. Freigabe fb lefa
Gewässer Chüelibach Plandatum 04.12.2023
Plan-Nr. 13130_102-43-126 Format 80 x 126

Chüelibach Hochwasserschutz Dorf Schüpfen

Querprofile
Teil 2, km 1+250 bis 1+850

Projektleiter
Emch+Bürgen
Emch+Bürgen AG Bern
Niederlassung Seedorf
Seestrasse 7
3000 Bern
Tel. +41 33 600 75 75
www.emchbuergen.ch

Wasserbaulizenenzierung:
Emch+Bürgen AG Bern
Niederlassung Seedorf
Seestrasse 7
3000 Bern
Tel. +41 33 600 75 75
www.emchbuergen.ch

LEGENDE:


- Projekt
- Bachachse
- Bestand
- Terrainmodel (GIS 16.01.2018)
- Wasserspiegel
- Freibord

orientierende Grundlagen

- Gewässerraum (Korridor)
- Freihaltegebiet mit Bauverbots (Gewässerentwicklungsraum)
- Voraussichtlicher Gewässerraum nach Umsetzung Projekt


QP km 1+944.69, Gerinne

1:100

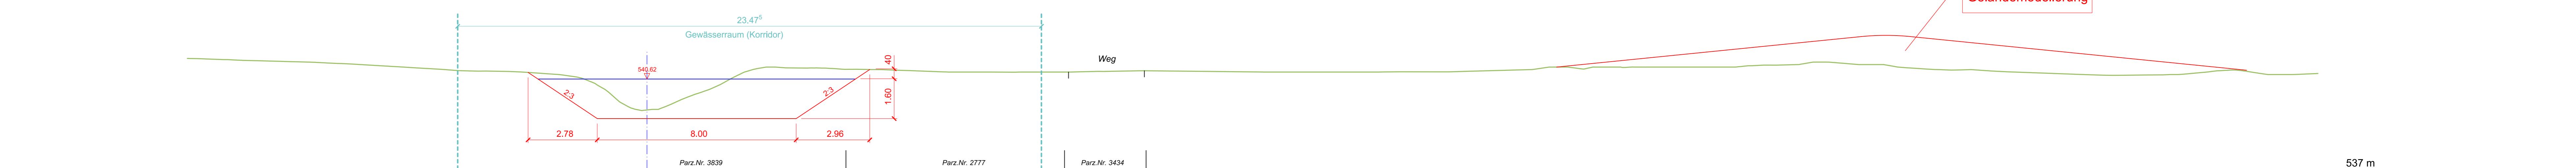


QP km 1+915.00, Gerinne

1:100

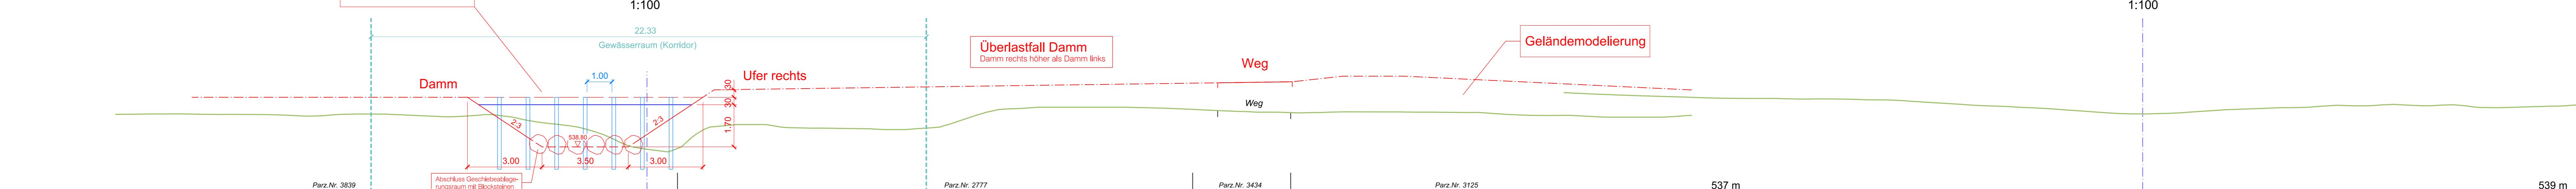

QP km 1+872.68, Gerinne

1:100

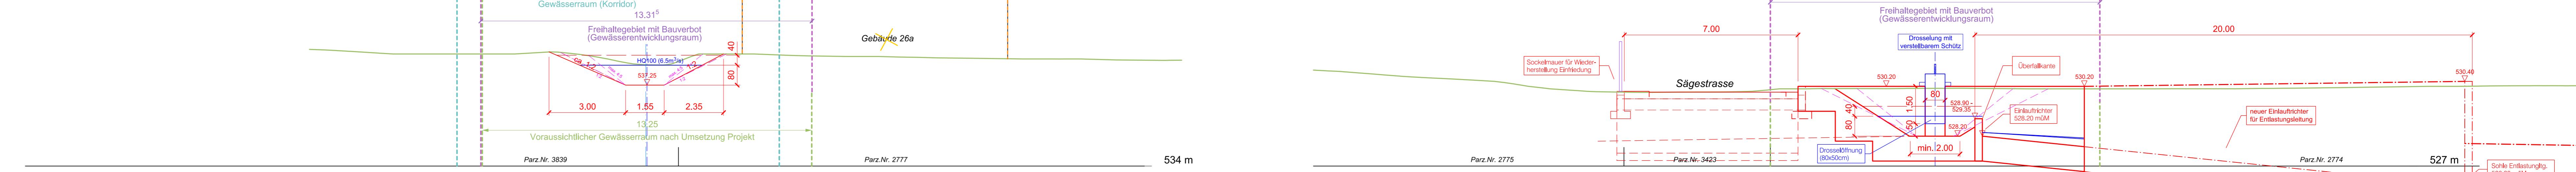


QP km 1+843.49, Gerinne

1:100




QP km 1+835.49, Gerinne

1:100

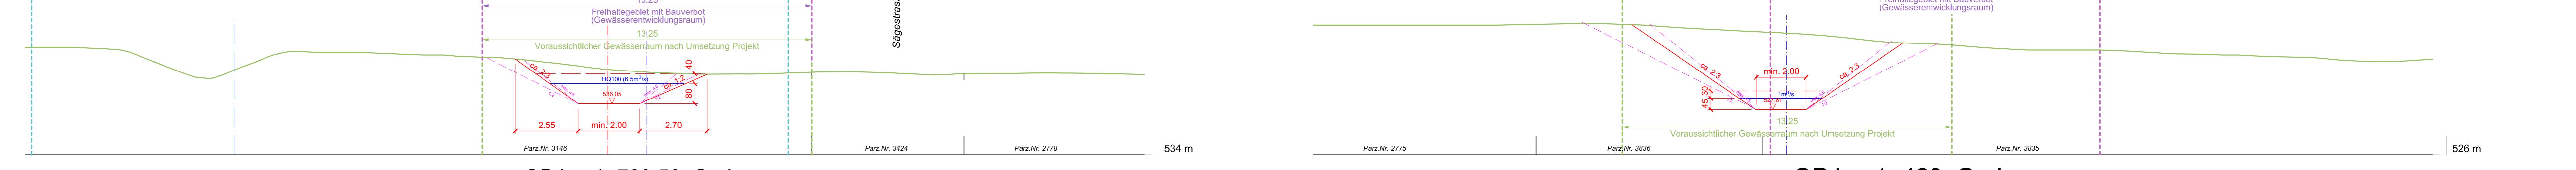


QP km 1+729.56, Gerinne

1:100

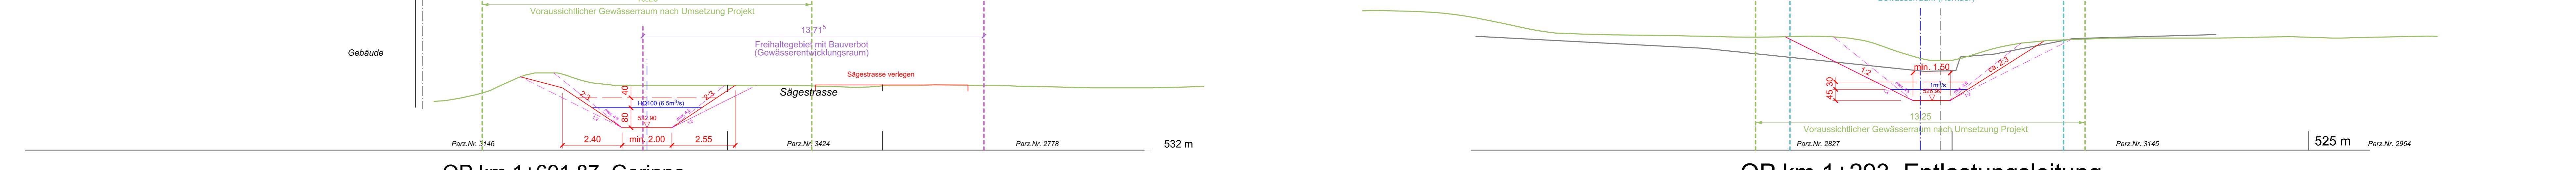

QP km 1+691.87, Gerinne

1:100

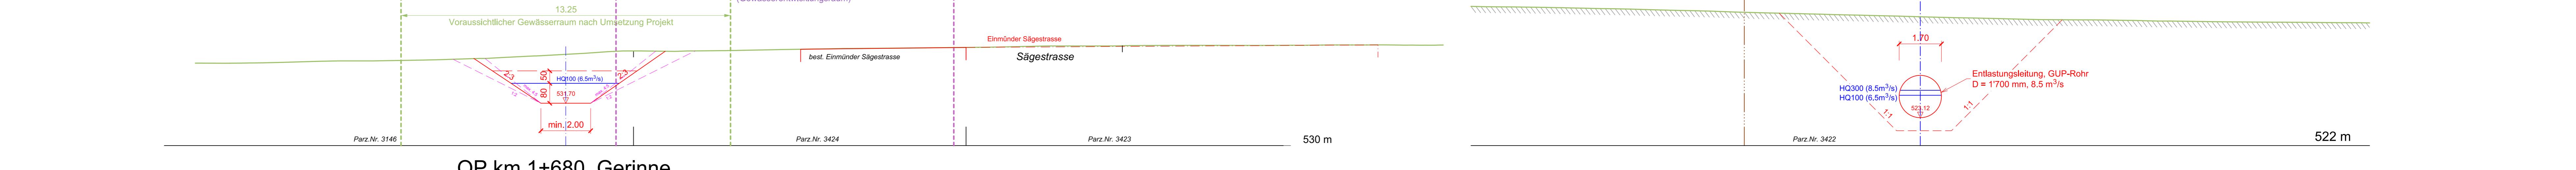


QP km 1+680, Gerinne

1:100



Normalprofil 1:100 Gestaltung Gerinne nördl. der Sägestrasse

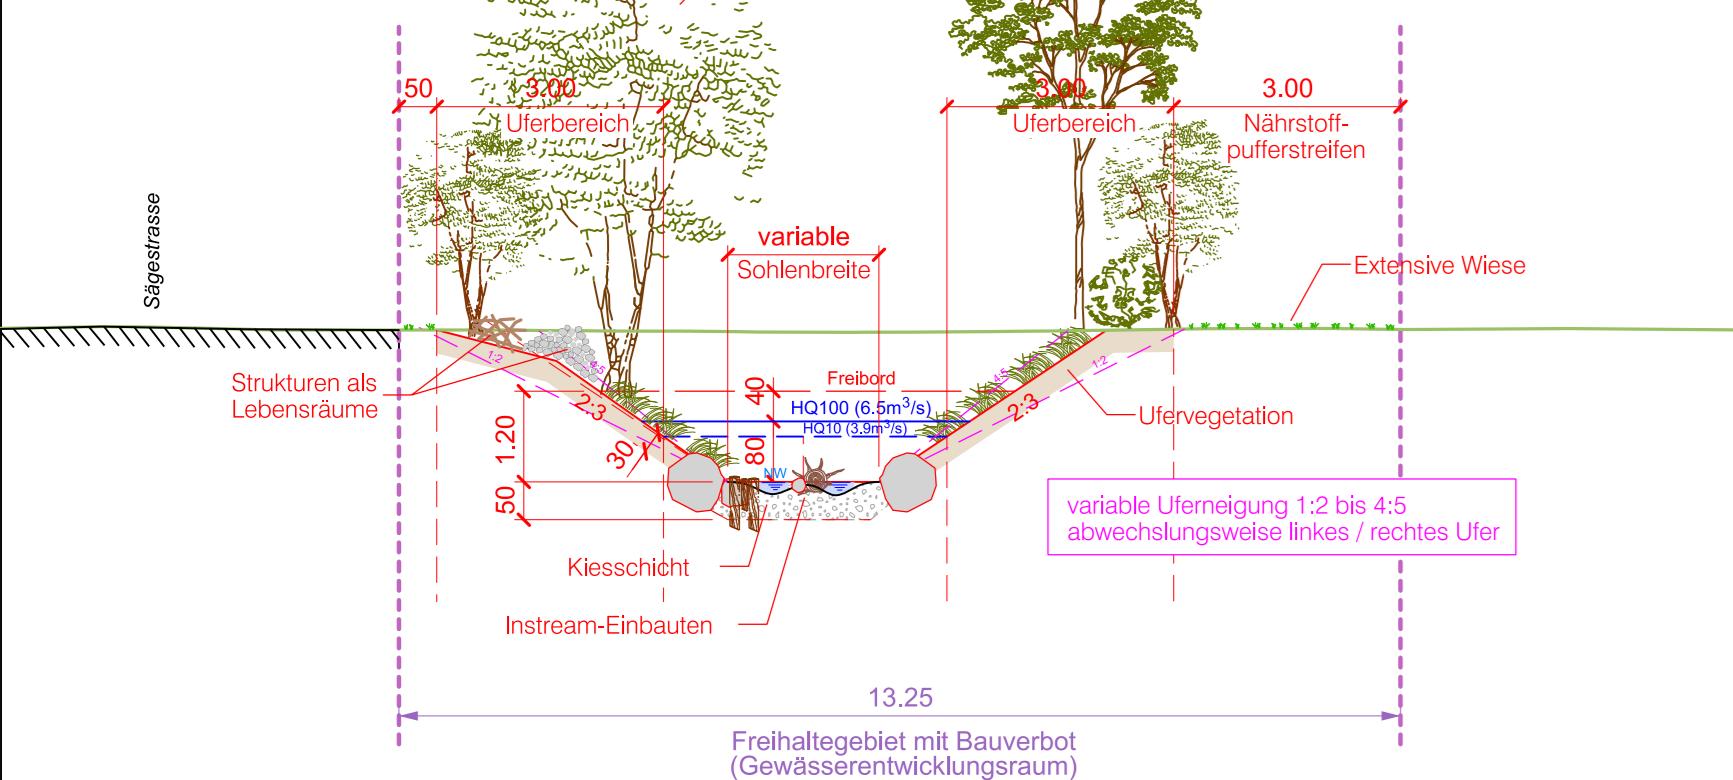

QP km 1+293, Entlastungsleitung

1:100



QP Härdbächli

1:100

