

Wasserbauplan

Beilage 2.2.1

Gemeinde	Schüpfen BE	Datum Dossier	Dezember 2023	
Erfüllungspflichtiger	Wasserbauverband Lyssbach	Revident		
Gewässernummer	1404	Projekt-Nr.	13130_102	
		Gez. Freigabe	fb	lefa
Gewässer	Chöelibach	Pflandatum	04.12.2023	
Plan-Nr.	13130_102-43-122	Format	80 x 147	

Chüelibach

Hochwasserschutz Dorf Schüpfen

Unterlage **Längenprofil 1:500/100**
Teil 1, km 0+700 bis 1+250

Unterlage **Zungenpfeil** 1:20000
Teil 1, km 0+700 bis 1+250


Projektverfasser

Emch+Berger AG Bern

**Emch+
Bergner**

Wasserbauplan genehmigung:

Längenprofil durch Entlastungsleitung 1:500/100

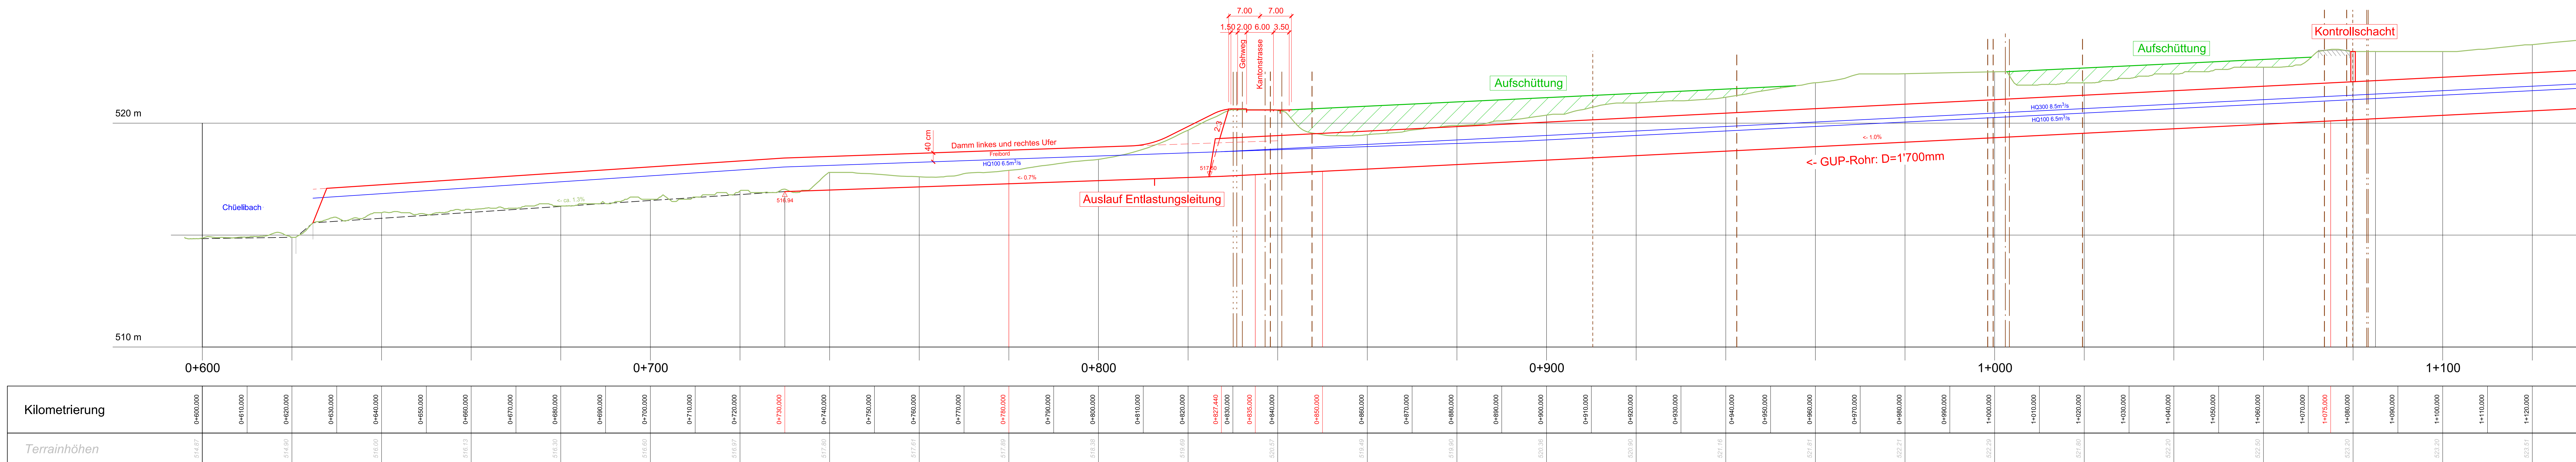

Längenprofil durch neues Gerinne 1:500/100

